
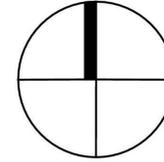


Vereinfachte Umlegung "Plau – Eldeufer V017"

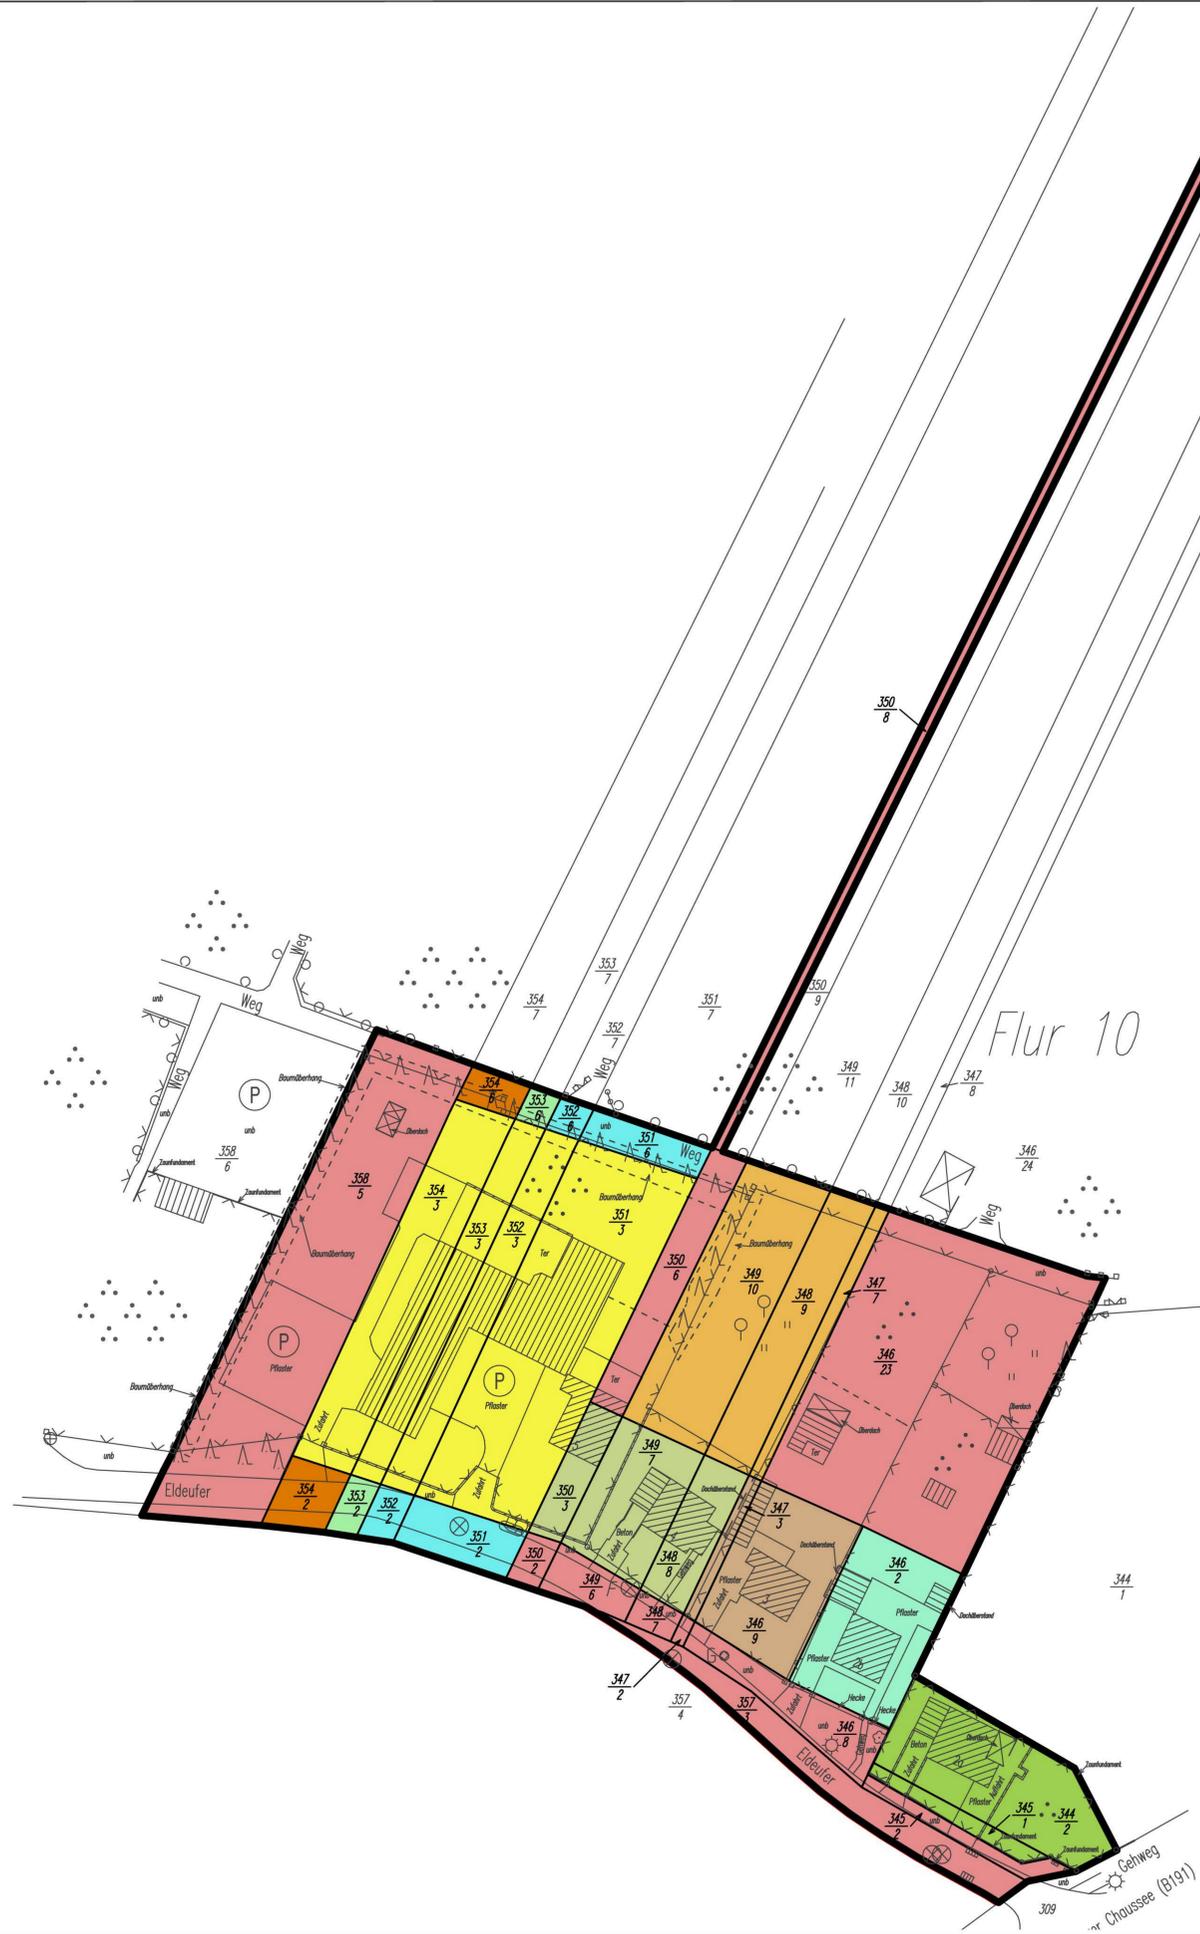

Vereinfachte Umlegung nach dem Baugesetzbuch (BauGB)

Gemeinde: Stadt Plau am See

Gemarkung: Plau am See (Flur 10)

Maßstab: 0 7,5 37,5m

Zeichenerklärung

Grenze Verfahrensgebiet

Kataster

Gemarkungsgrenze


Flurgrenze

Flurstücksgrenze

Flurstücksnummer

Bauwerk

Beteiligte nach Ordnungsnummern (ONr.)

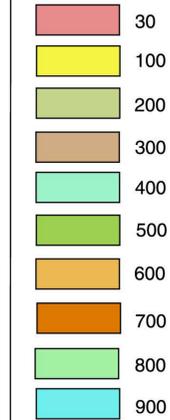

Vereinfachte Umlegung "Plau – Eldeufer V017"

Bestandskarte
– Fortführung –



Stadt Plau am See

Stand: Dezember 2014